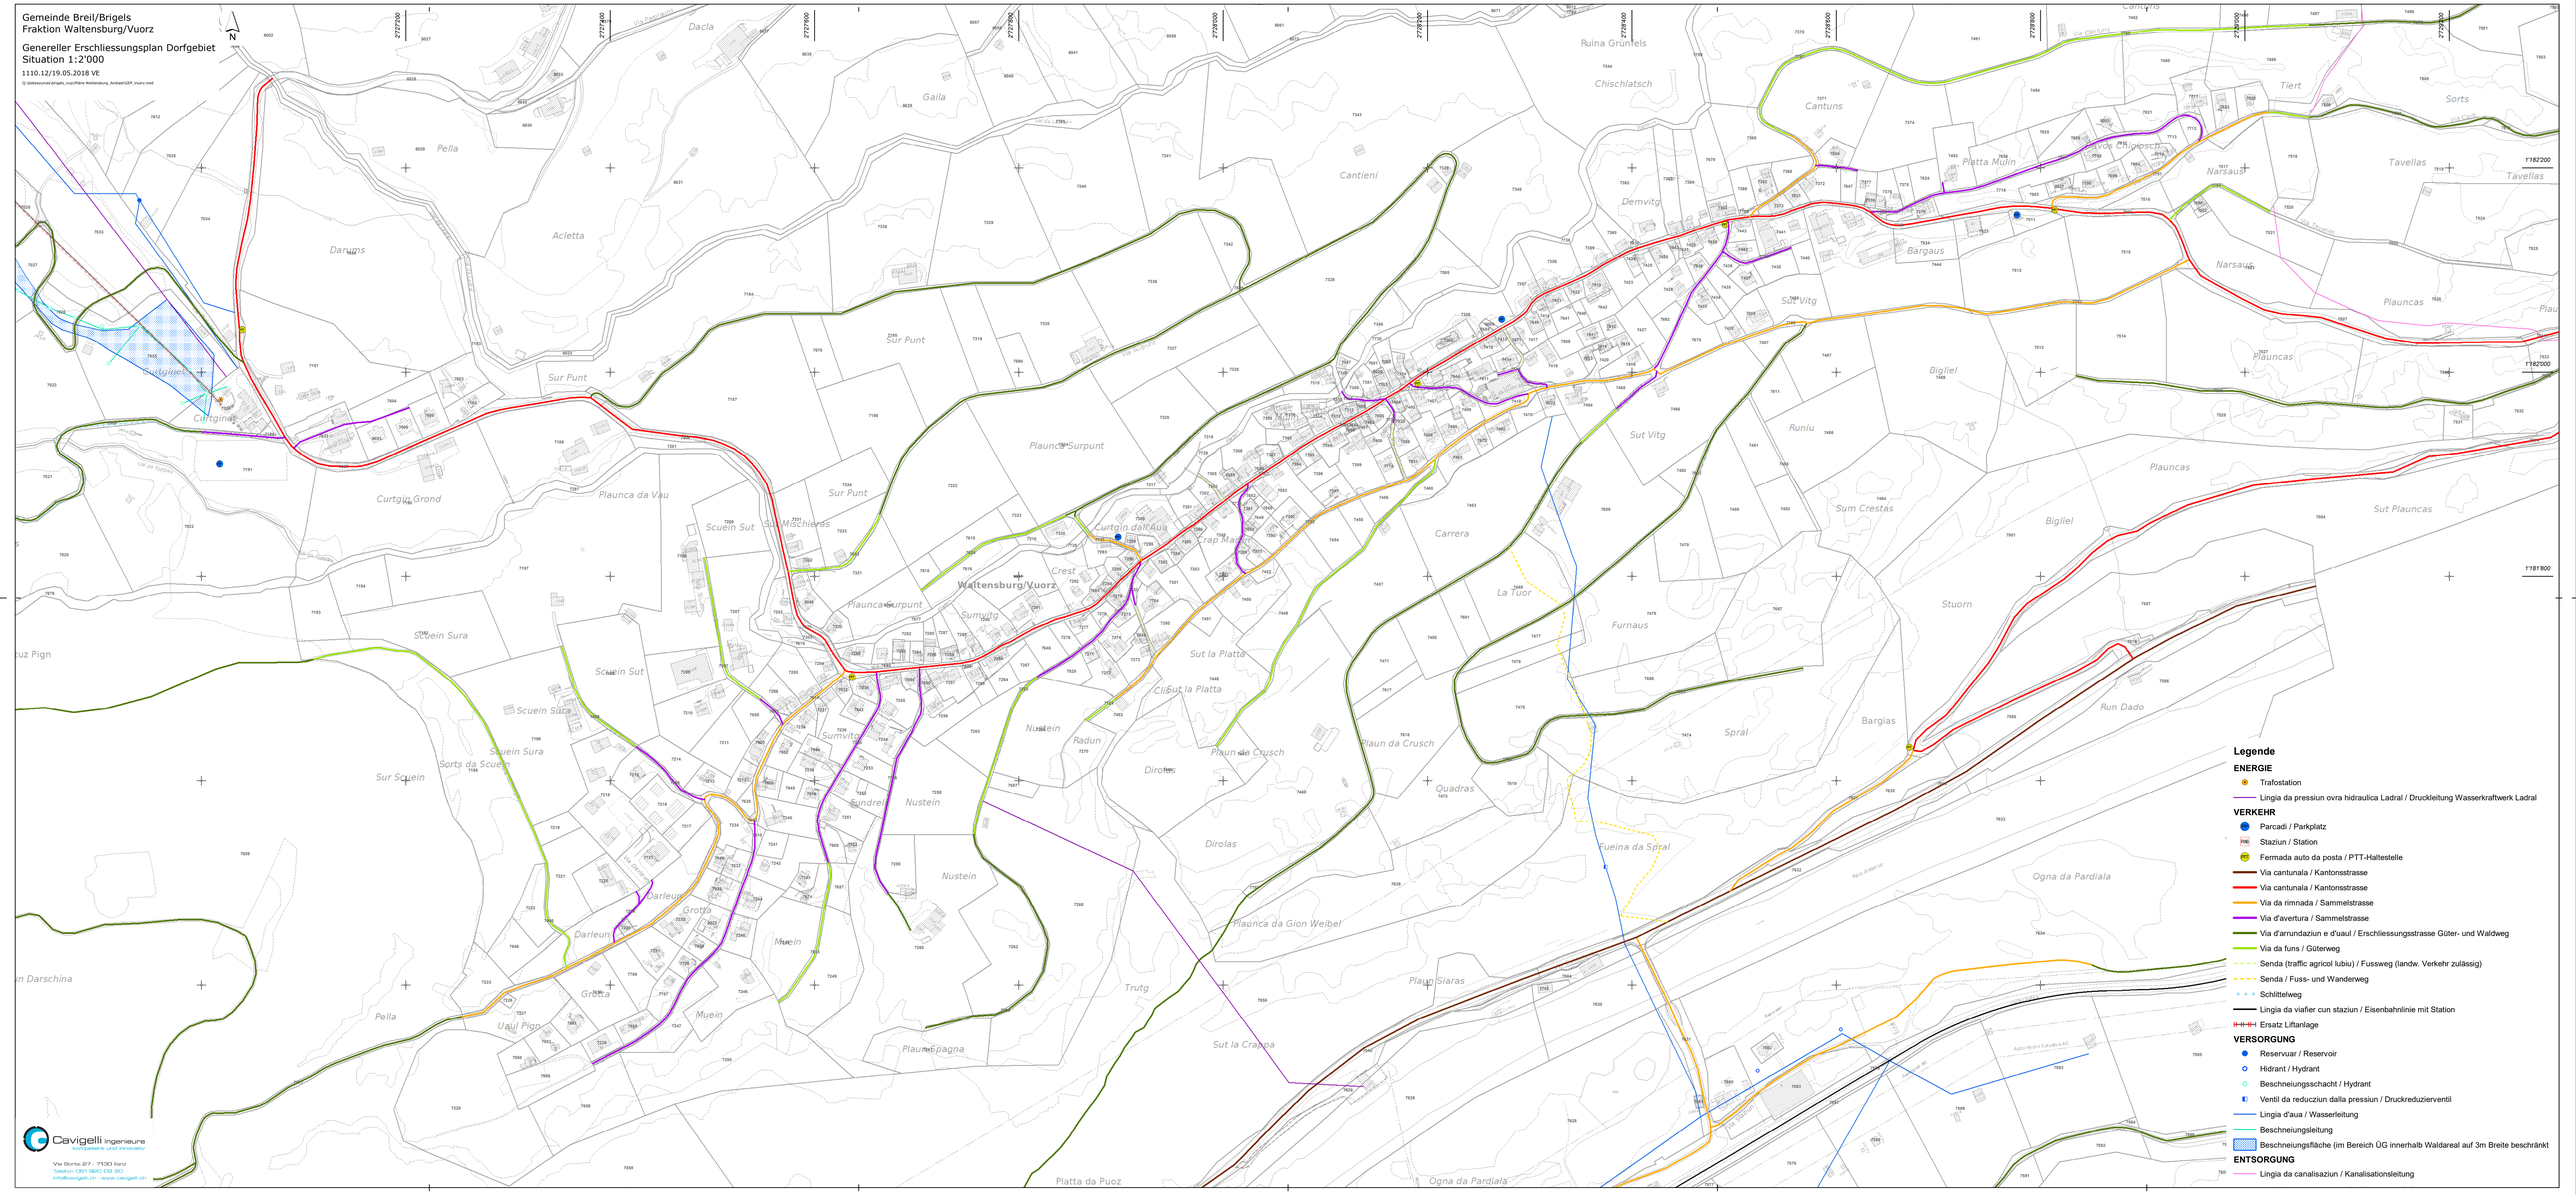

Gemeinde Breil/Brigels
Fraktion Waltensburg/Vuorz

Genereller Erschliessungsplan Dorfgebiet
Situation 1:2'000

1110.12/19.05.2018 VE

Q:\datasources\brigels_nup\Pläne Waltensburg_Andiast\GEP_Vuorz.mxd

N
2727'200
2727'400
2727'600
2727'800
2728'000
2728'200
2728'400
2728'600
2728'800
2729'000
2729'200
1'182'200
1'182'000
1'181'800
Dacla
Via Parplauns
Gaila
Pella
Darums
Acletta
Curtginet
Curtgin Grond
Ual da Foppas
Ual da Ladral
Sur Punt
Via Surpunt
Plaunca da Vau
Scuein Sut
Sur Mischieras
Scuein Sura
Sorts da Scuein
Sur Scuein
Via Darleun
Darleun
Grotta
Uaul Pign
Muein
Sumvitg
Fundrel
Nustein
Radun
Crest
Waltensburg/Vuorz
Plaunca Surpunt
Curtgin dall'Aua
Crap Martin
Mulin
Cantieni
Ruina Grünfels
Chischlatsch
Demvitg
Cantuns
Via Cantuns
Platta Mulin
Avos Chigiosch
Bargaus
Narsaus
Tiert
Sorts
Via Casti
Tavellas
Via Tavellas
Plauncas
Sut Vitg
Bigliel
Runiu
Sum Crestas
Carrera
La Tuor
Furnaus
Spral
Sut la Platta
Dirolas
Plaun da Crusch
Quadras
Fueina da Spral
Plaunca da Gion Weibel
Trutg
Sut la Crappa
Plaun Spagna
Platta da Puoz
Plaun Siaras
Ogna da Pardiala
Stuorn
Bargias
Run Dado
Sut Plauncas
Rein Anterior
Repower
Via Staziun
Axpo Hydro Surselva AG
Swissgrid AG
Flem
Darschina
Pign

Legende

ENERGIE

- ● Trafostation
- Lingia da pressiun ovra hidraulica Ladral / Druckleitung Wasserkraftwerk Ladral

VERKEHR

- PP Parcadi / Parkplatz
- RhB Staziun / Station
- PTT Fermada auto da posta / PTT-Haltestelle
- Via cantunala / Kantonsstrasse
- Via cantunala / Kantonsstrasse
- Via da rimnada / Sammelstrasse
- Via d'avertura / Sammelstrasse
- Via d'arrundaziun e d'uaul / Erschliessungsstrasse Güter- und Waldweg
- Via da funs / Güterweg
- Senda (traffic agricol lubiu) / Fussweg (landw. Verkehr zulässig)
- Senda / Fuss- und Wanderweg
- ▸ ▸ ▸ Schlittelweg
- Lingia da viafier cun staziun / Eisenbahnlinie mit Station
- Ersatz Liftanlage

VERSORGUNG

- ● Reservuar / Reservoir
- ○ Hidrant / Hydrant
- ○ Beschneiungsschacht / Hydrant
- ◧ Ventil da reduciun dalla pressiun / Druckreduzierventil
- Lingia d'aua / Wasserleitung
- Beschneiungsleitung
- ▨ Beschneiungsfläche (im Bereich ÜG innerhalb Waldareal auf 3m Breite beschränkt

ENTSORGUNG

- Lingia da canalisaziun / Kanalisationsleitung

Cavigelli Ingenieure
kompetent und innovativ

Via Sorts 27 · 7130 Ilanz
Telefon 081 920 09 20
info@cavigelli.ch · www.cavigelli.ch